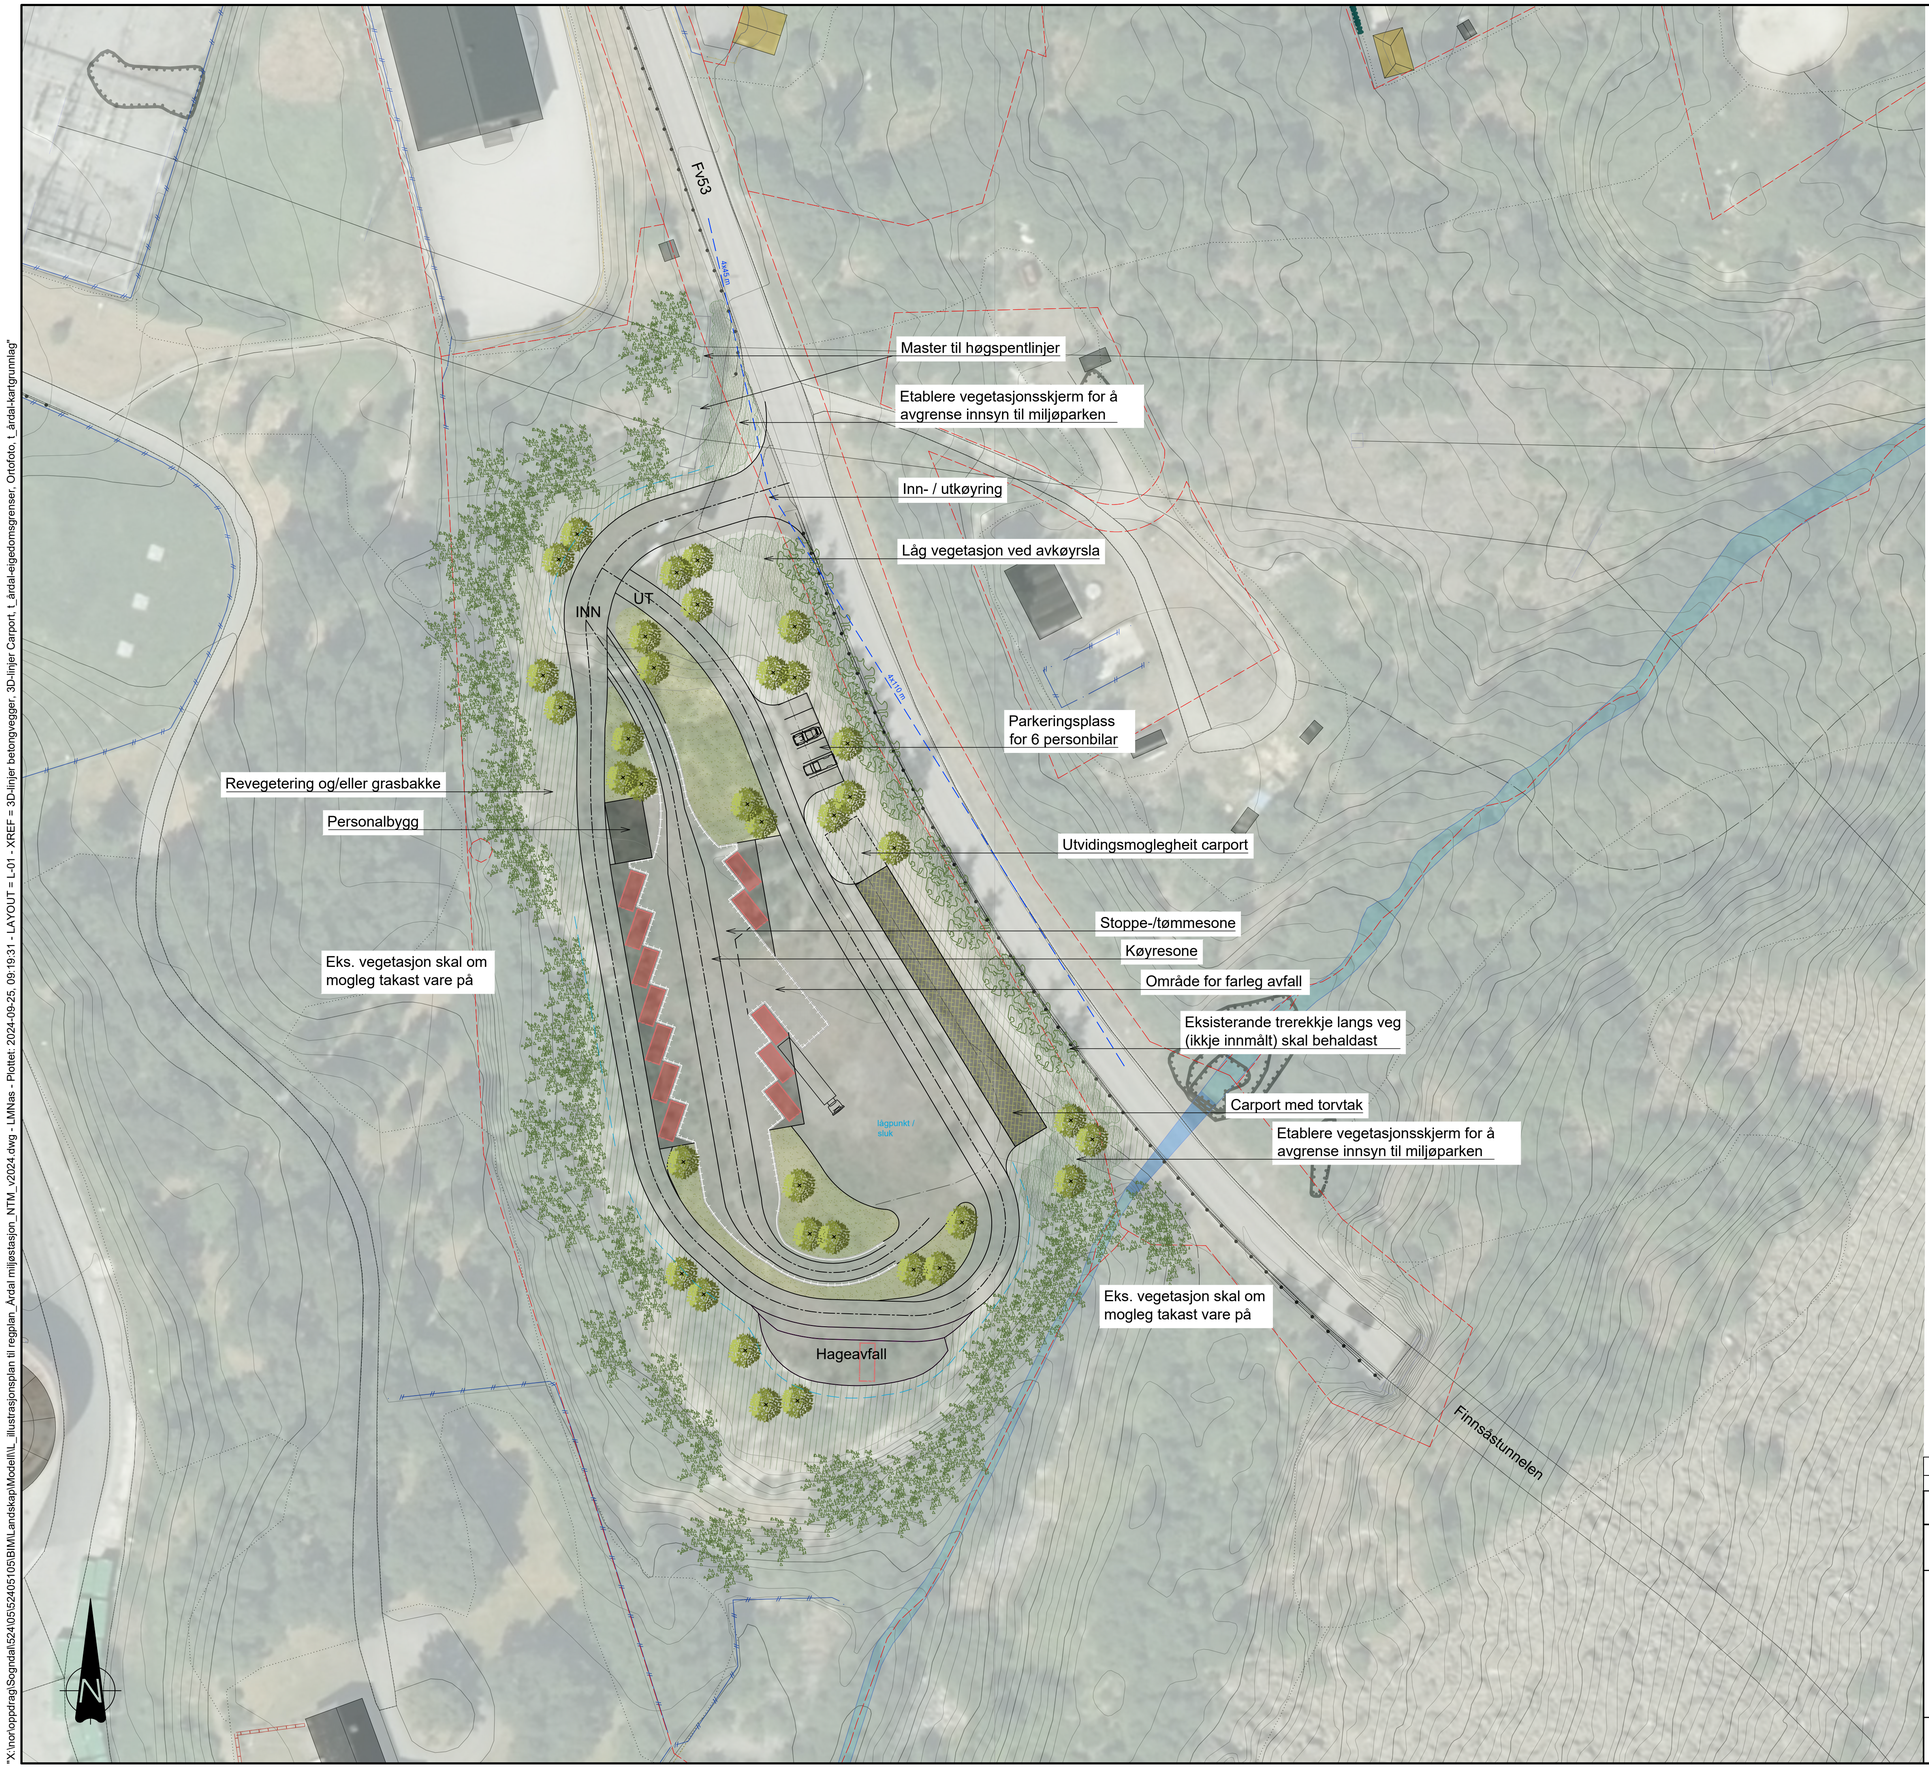

TEIKNFORKLARING

- Asfaltdekke
- Betongdekke
- Carport med torvtak
- Nye bygg
- Ny mur
- Grøntområde
- Revegetering / grasbakke
- Vegetasjonsskjerm innsyn
- Nye tre (skalert)
- Eksisterande skog (skalert)
- Eksisterande tre (skalert)
- Tomtegrense
- Lågpunkt / grøft
- Senterlinje veg
- Siktlinjer
- Container

Rev.	Dato	Beskrivelse	Utarbeidet	Fagkontroll	Godkjent
E01	2024-09-24	For godkjenning hjå myndigheiter	LMNas	GoHLo	CorErs

Dette dokumentet er utarbeidet av Norconsult som del av det oppdraget som fremgår nedenfor. Opphavsretten tilhører Norconsult. Dokumentet må bare benyttes til det formål som oppdragsavtalen beskriver, og må ikke kopieres eller gjøres tilgjengelig på annen måte eller i større utstrekning enn formålet tilsier.

SIMAS IKS

Målestokk (gjelder A1): 1:500

DR-plan miljøstasjon Årdalstangen
Situasjonsplan for reguleringsplan

Illustrasjonsplan

Norconsult

Oppdragsnummer	Tegningsnummer	Revisjon
52308612	L-01	E01

"X:\no\oppdrag\Sogndal\524105\524105\BIM\Landskap\Modell\L_illustrasjonsplan til regplan_Årdal miljøstasjon_NTM_v2024.dwg - LMNas - Plottet: 2024-09-25, 09:19:31 - LAYOUT = L-01 - XREF = 3D-linjer betongvegger, 3D-linjer Carport, t_årdal-eigedomsgrenser, Ortofoto, t_årdal-kartgrunnlag"